


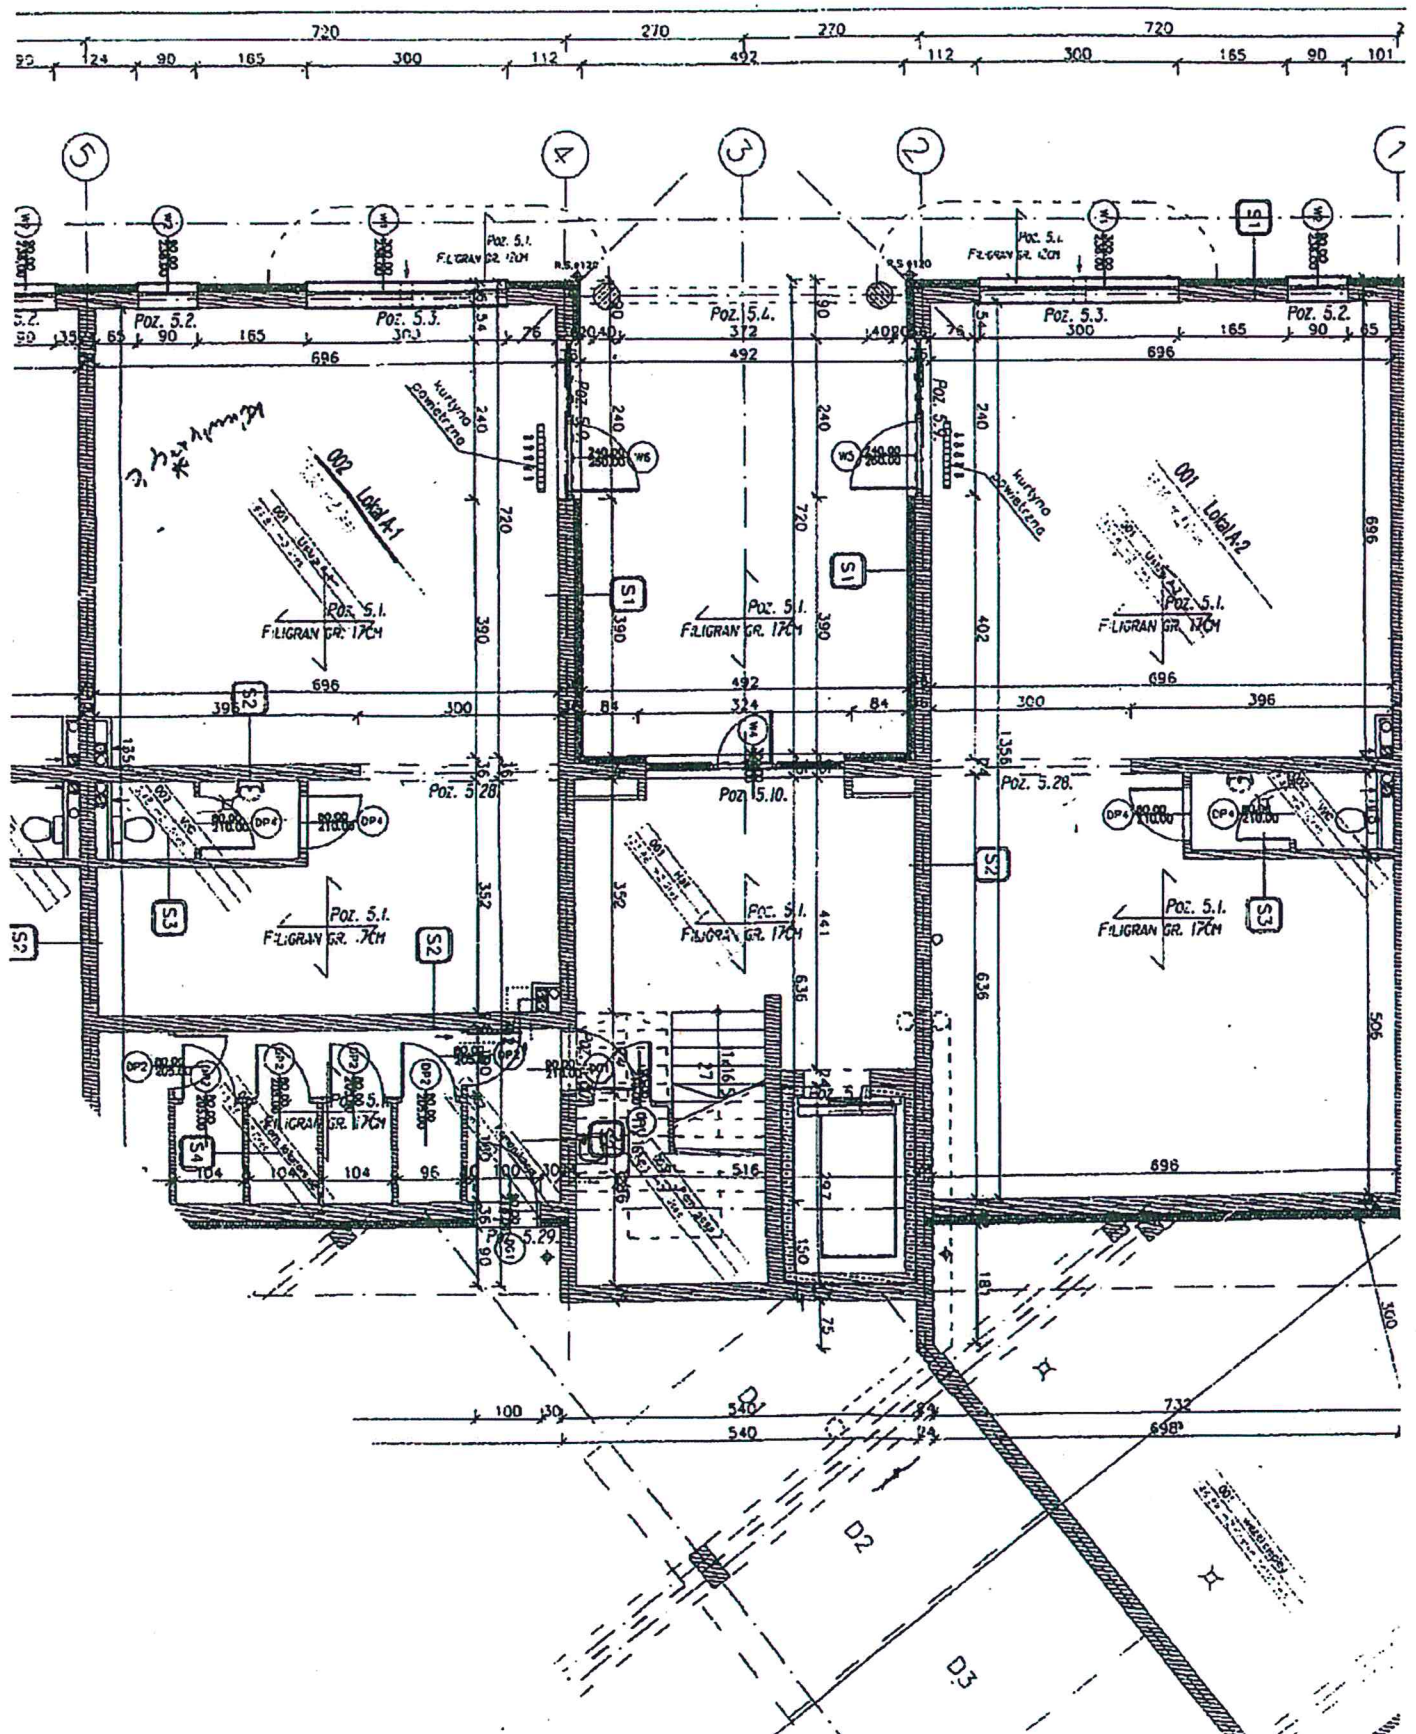

KLIENT:



BUDYNEK:

JEROZOLIMSKIE BUSINESS PARK
BUDYNEK 3
WARSZAWA



DRZWI I ŚCIANA
PROJEKTOWANE



DRZWI I ŚCIANA
DO WYBURZENIA

RYSUNEK:

PARTER


45_BIP_Budynek 3_11_PONGO_Lowomierzka

SKALA:

DATA: 25.03.2017

PROJEKT:

CONCEPT
(P. PONGO)

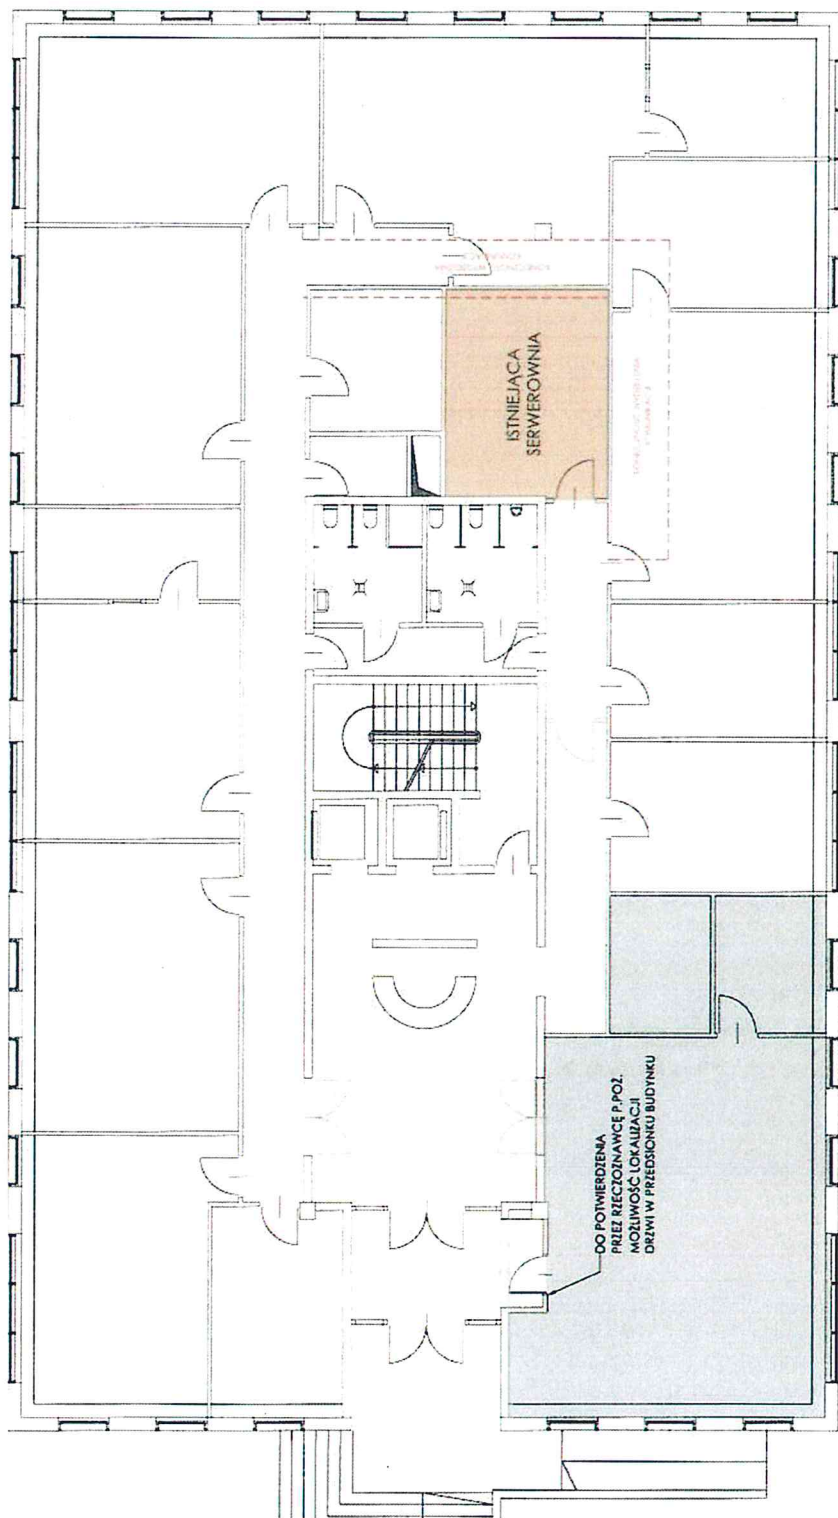

UWAGA:

Niniejszy rysunek jest koncepcyjnym projektem aranżacji.
Nie zawiera wszystkich elementów opracowywanych
na etapie projektu wykonawczego.

Ostateczny układ korytarzy, lokalizacja ścian, drzwi
oraz liczba osób może ulec zmianie po konsultacji
z rzeczoznawcami ppoż. Sanepid i BHP oraz projektantami branżowymi.

Wszystkie materiały wykończeniowe zlokalizowane w przestrzeni korytarza ewakuacyjnego
muszą być wykonane z materiałów trudnozapalnych i nierozprzestrzeniających ognia.